



No.	Pengjelasan	Data	oleh
PEMILIK			
PROYEK RUMAH MEDAN			
STATUS GAMBAR :			
PERENCANA ARSITEKTUR			
PERENCANA STRUKTUR	PERENCANA INTERIOR		
PERENCANA MEKANIKAL DAN ELEKTRIKAL	SURVEYOR KUANTITAS		
PERENCANA LIGHTING	PERENCANA PERTAMANIAN		
NO GAMBAR:	TANGGAL: 01-05-2019		
NAMA GAMBAR:	FORMAT - SKALA: A1 : A3 :		
	Notes: dengan mengikut format dari standard. Semua ukuran diukur dengan bilangan bulat dan dinyatakan dalam milimeter kecuali jika tidak diubah ukuran lain. Gambar ini harus dengan standar dan mengikuti bentuk		

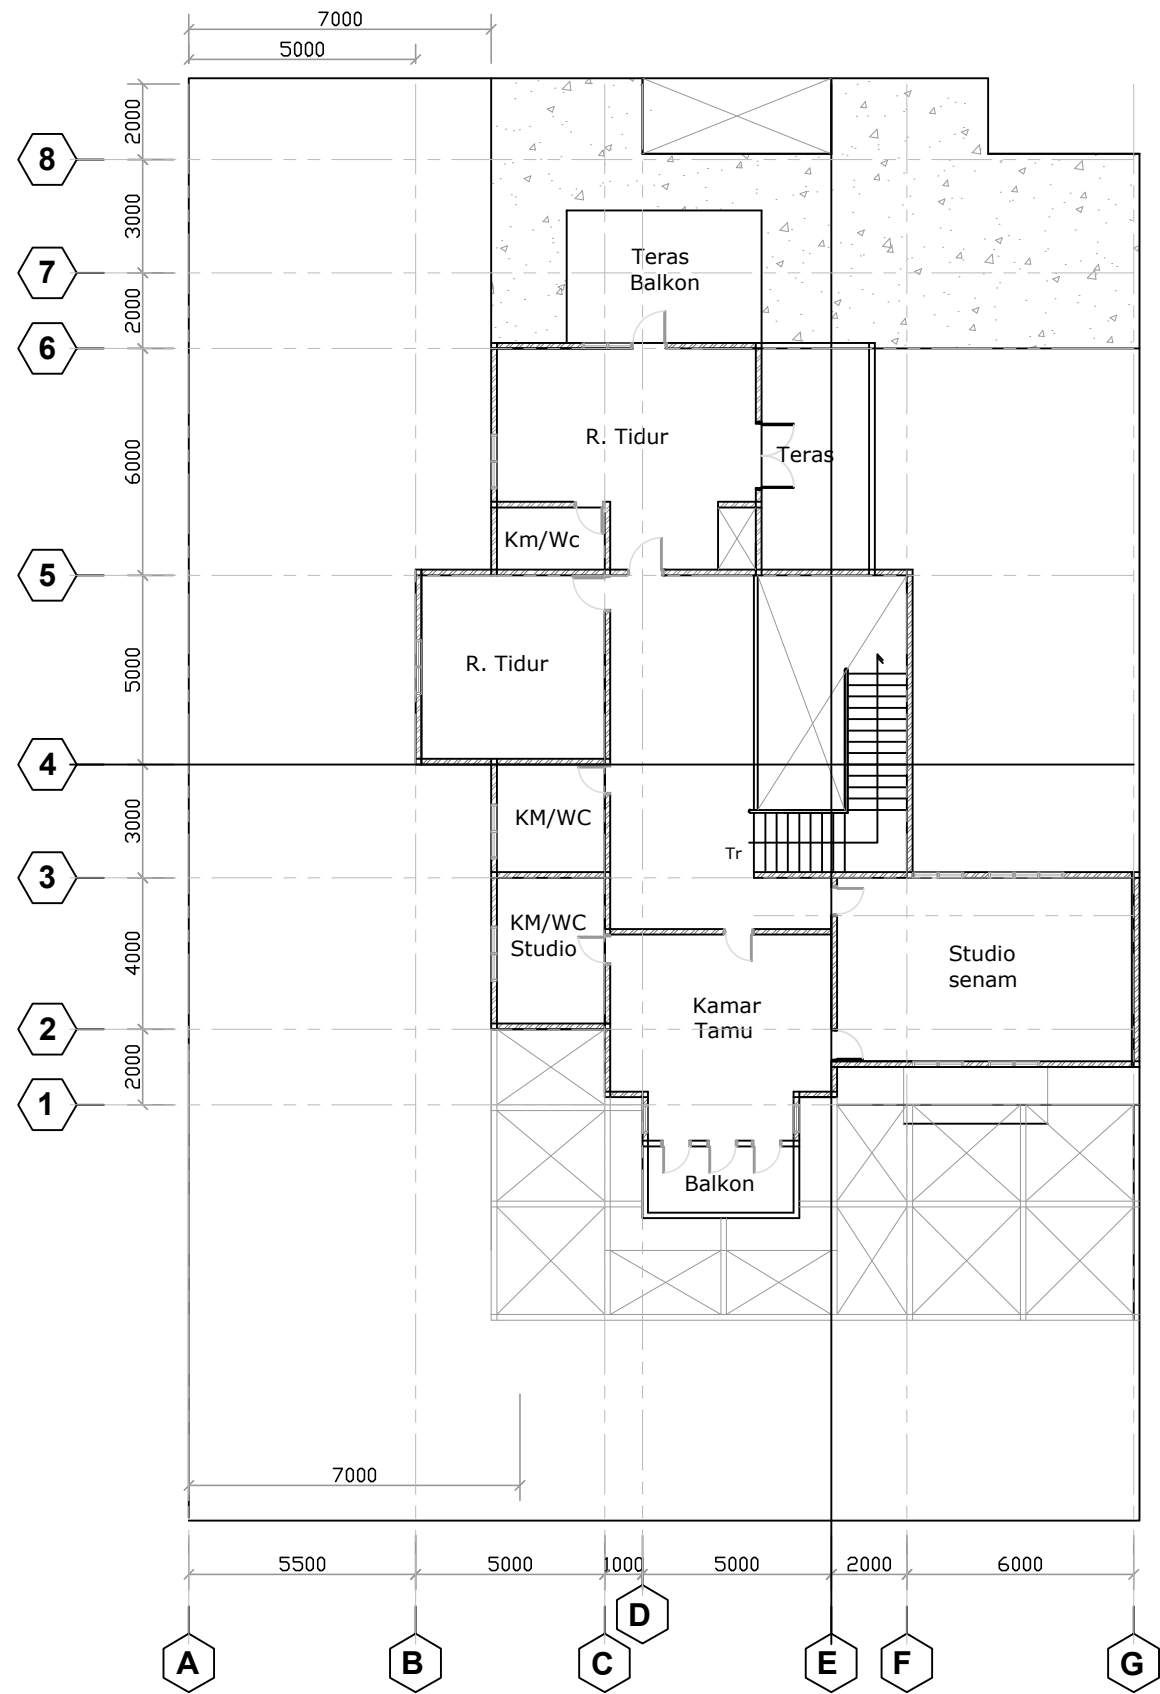


1 DENAH LT.2
SKALA 1:200

No.	Penjelasan	Date	oleh
PEMILIK			
PROYEK			
RUMAH MEDAN			
STATUS GAMBAR :			
PERENCANA ARSITEKTUR			
PERENCANA STRUKTUR		PERENCANA INTERIOR	
PERENCANA MEKANIKAL DAN ELEKTRIKAL		SURVEYOR KUANTITAS	
PERENCANA LIGHTING		PERENCANA PERTAMANAN	
NO GAMBAR:	TANGGAL: 01-05-2019		
NAMA GAMBAR:	FORMAT - SKALA: A1 : A3 :		
Notes: Jangan mengubah dimensi dan jumlah bahan dalam gambar ini tanpa persetujuan penulis gambar. Gambar ini adalah hak milik penulis gambar dan tidak boleh dijadikan acuan untuk gambar lain tanpa izin penulis gambar.			

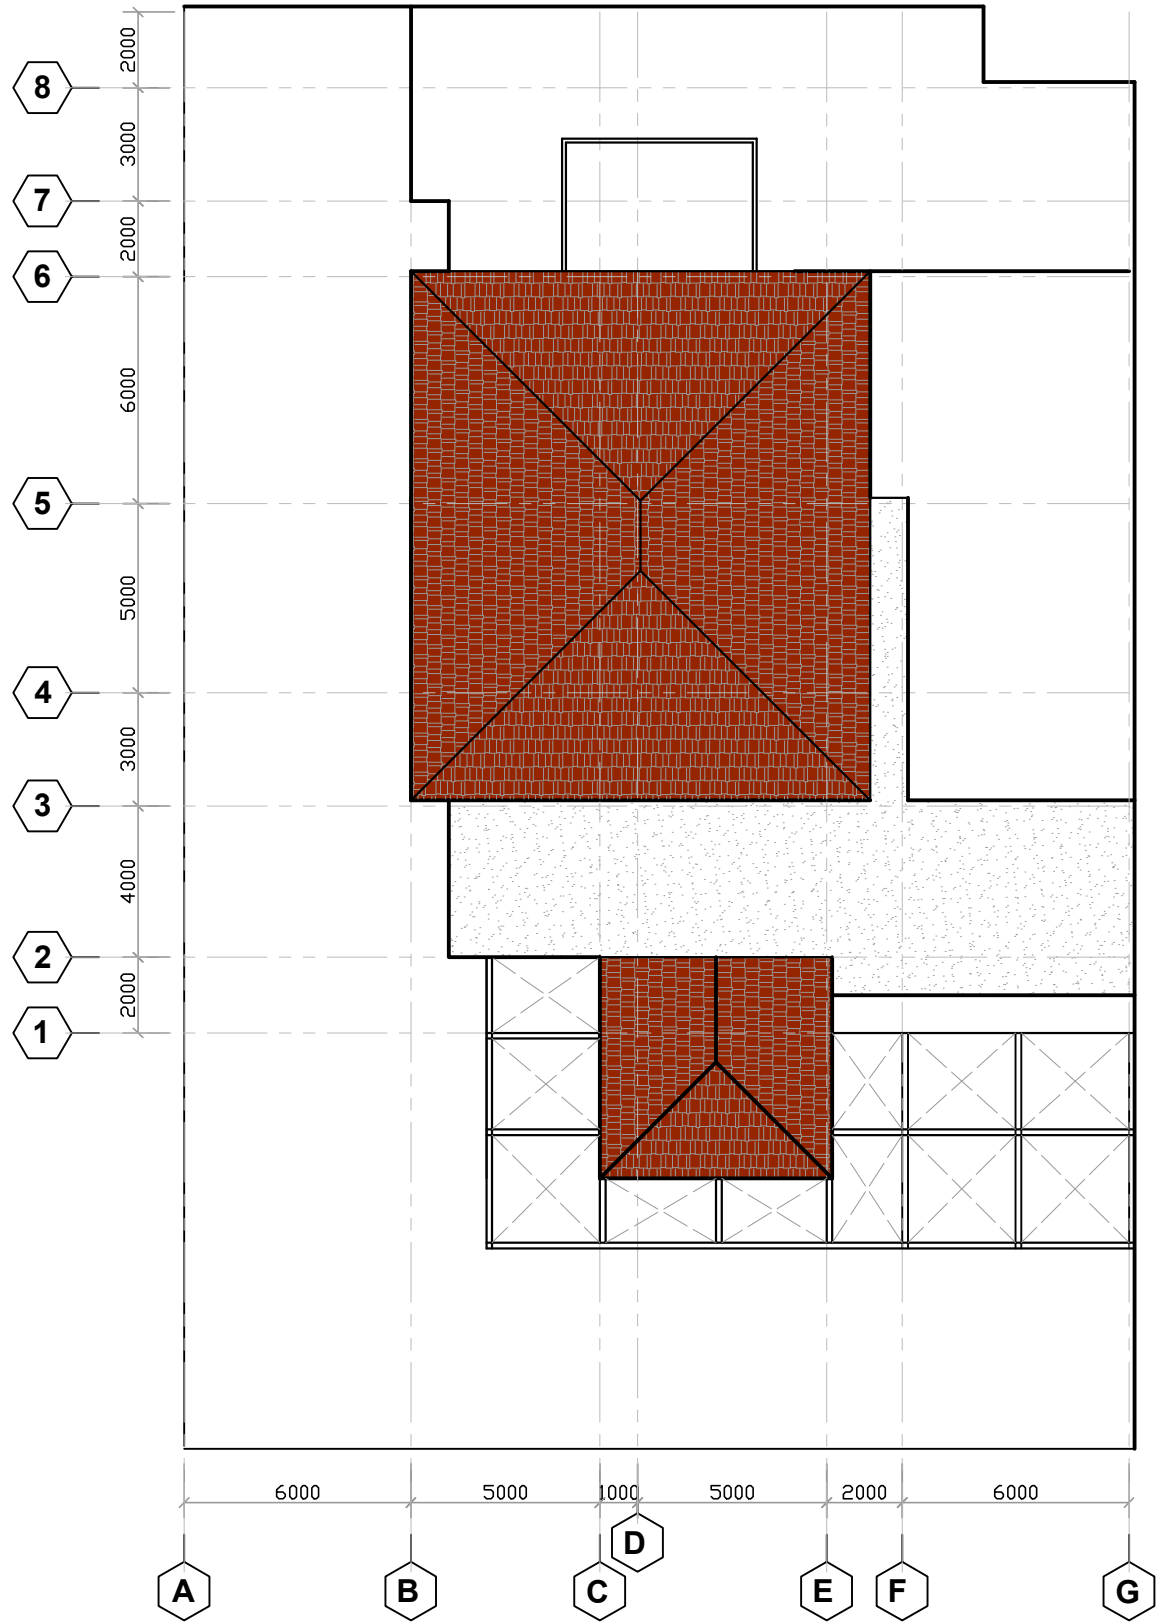

No.	Penjelasan	Data	oleh
PEMILIK			
PROYEK			
RUMAH MEDAN			
STATUS GAMBAR :			
PERENCANA ARSITEKTUR			
PERENCANA STRUKTUR		PERENCANA INTERIOR	
PERENCANA MEKANIKAL DAN ELEKTRIKAL		SURVEYOR KUANTITAS	
PERENCANA LIGHTING		PERENCANA PERTAMANAN	
NO GAMBAR:		TANGGAL: 01-05-2019	
NAMA GAMBAR:		FORMAT - SKALA: A1 : A3 :	

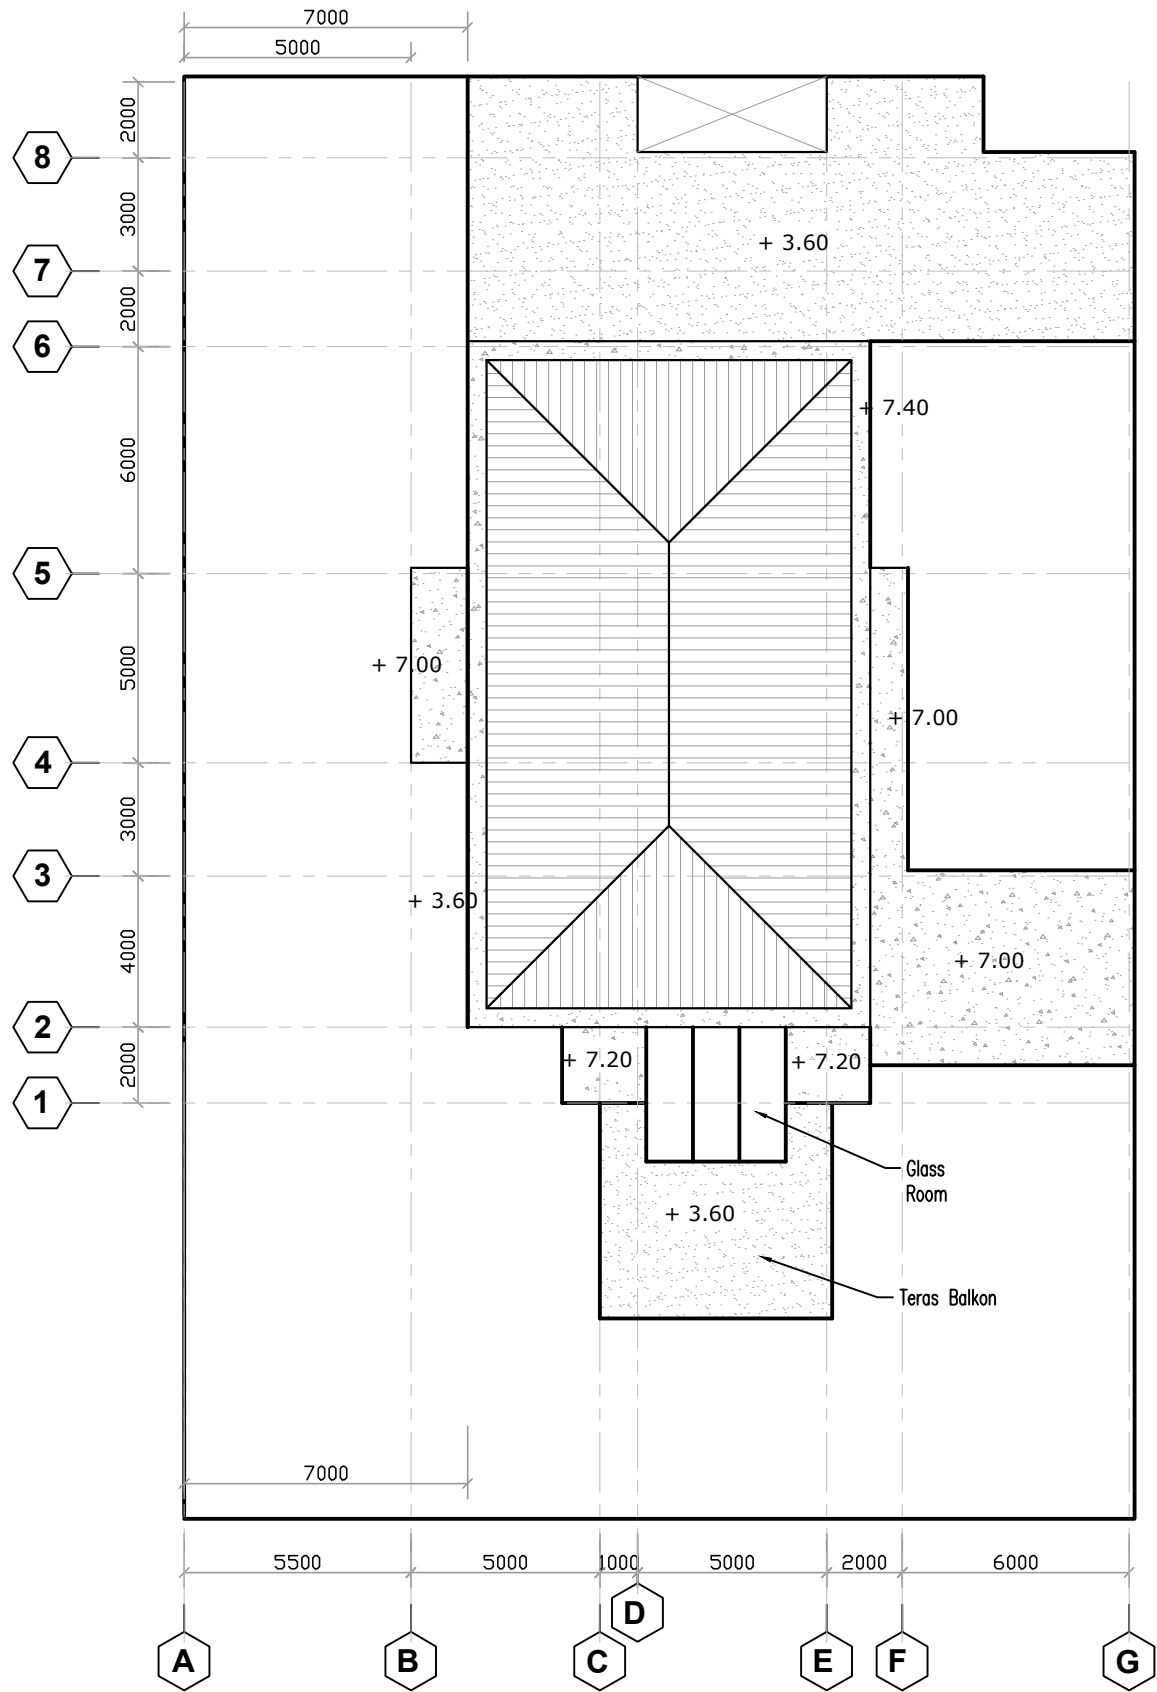

1 DENAH ATAP
SKALA 1:200

No.	Penjelasan	Date	oleh
PEMILIK			
PROYEK			
RUMAH MEDAN			
STATUS GAMBAR :			
PERENCANA ARSITEKTUR			
PERENCANA STRUKTUR		PERENCANA INTERIOR	
PERENCANA MEKANIKAL DAN ELEKTRIKAL		SURVEYOR KUANTITAS	
PERENCANA LIGHTING		PERENCANA PERTAMANAN	
NO GAMBAR:		TANGGAL: 01-05-2019	
NAMA GAMBAR:		FORMAT - SKALA: A1 : A3 :	



1

TAMPAK DEPAN

SKALA 1:200

No.	Perubahan	Data	oleh
-----	-----------	------	------

PEMILIK

PROYEK

RUMAH MEDAN

STATUS GAMBAR :

PERENCANA ARSITEKTUR

PERENCANA STRUKTUR

PERENCANA INTERIOR

PERENCANA MEKANIKAL DAN ELEKTRIKAL

SURVEYOR KUANTITAS

PERENCANA LIGHTING

PERENCANA PERTAMANAN

NO GAMBAR:

TANGGAL:

01-05-2019

NAMA GAMBAR:



FORMAT - SKALA:

A1:

A3:


Notes:

Jangan mengulir drat dan gambar semua ukuran
di gambar ini dan tidak ada gambar lain

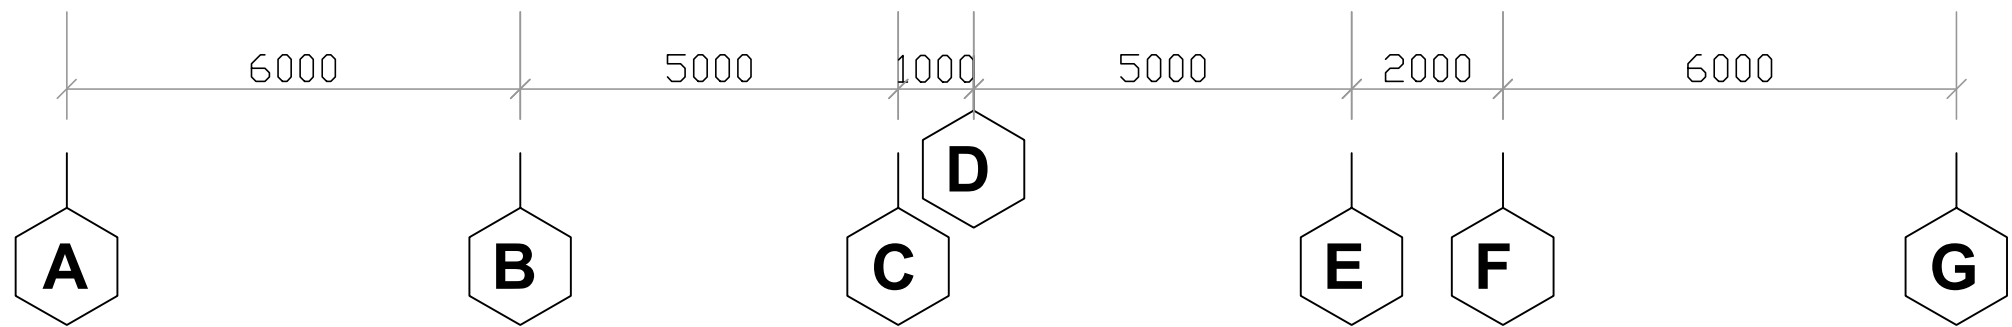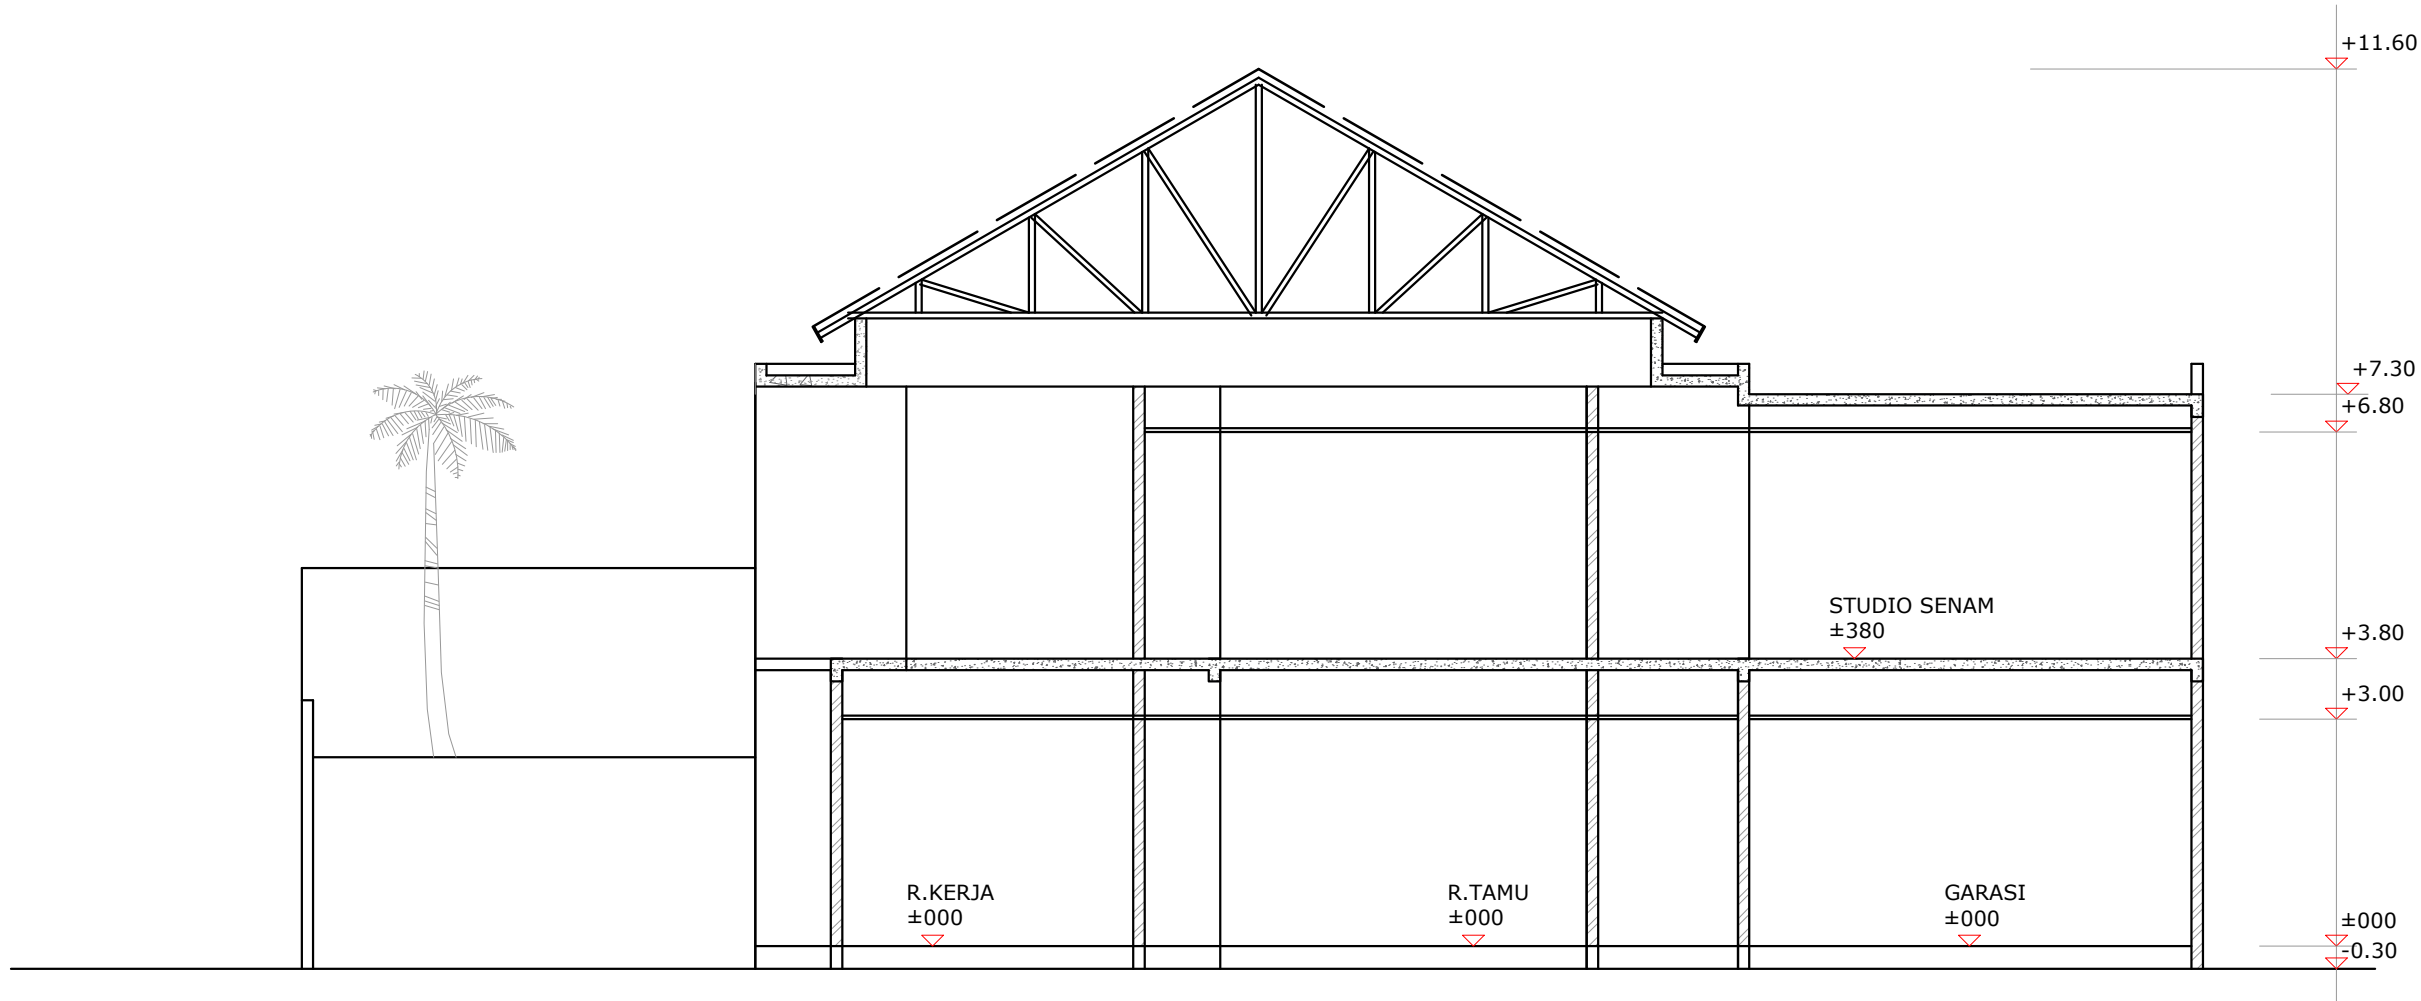


1 POTONGAN - A
SKALA 1:200

No.	Penjelasan	Data	oleh
PEMILIK			
PROYEK			
RUMAH MEDAN			
STATUS GAMBAR :			
PERENCANA ARSITEKTUR			
PERENCANA STRUKTUR			
PERENCANA INTERIOR			
PERENCANA MEKANIKAL DAN ELEKTRIKAL			
SURVEYOR KUANTITAS			
PERENCANA LIGHTING			
PERENCANA PERTAMANAN			
NO GAMBAR:		TANGGAL:	
		01-05-2019	
NAMA GAMBAR:		FORMAT - SKALA:	
		A1 : A3 :	

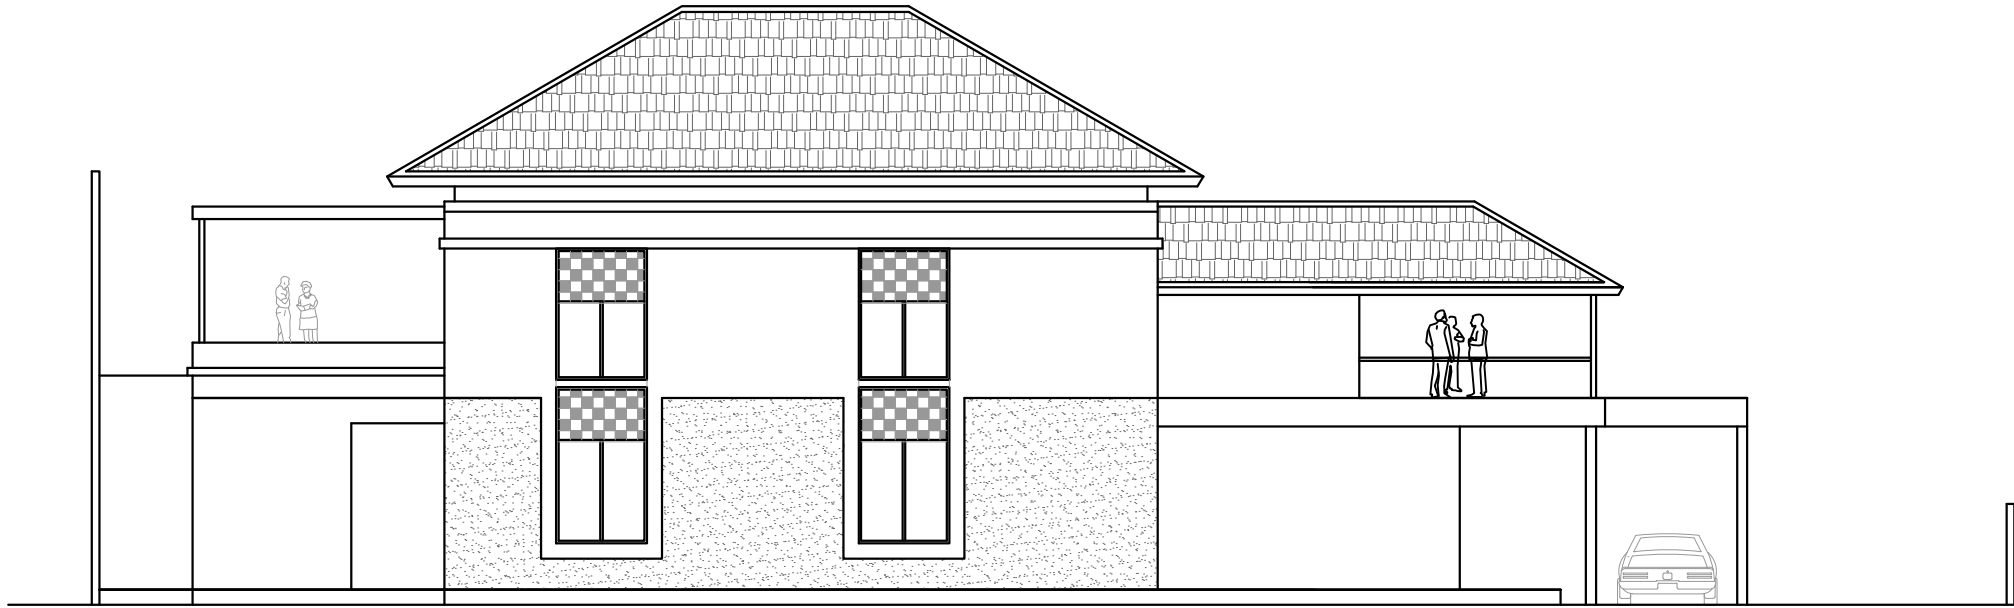


1 T. SAMPING KIRI
SKALA 1:200

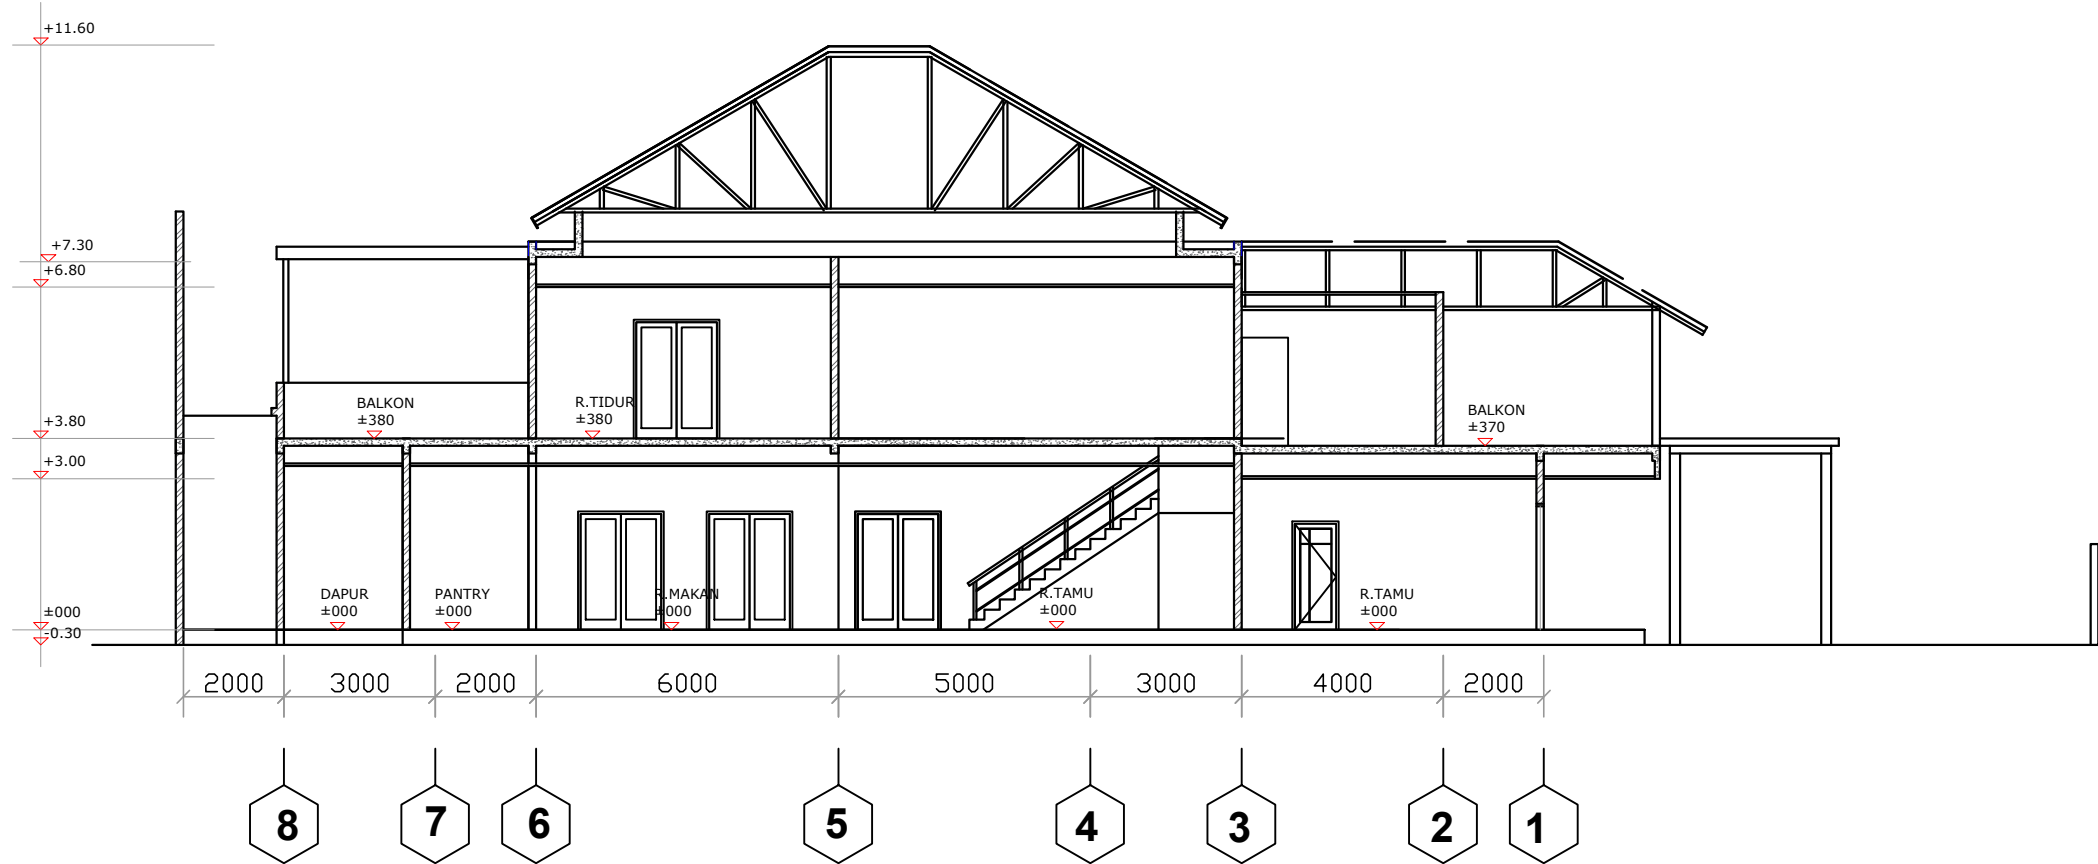

1 POTONGAN - B
SKALA 1:200

No.	Pengelasan	Data	oleh
PEMILIK			
PROYEK			
RUMAH MEDAN			
STATUS GAMBAR :			
PERENCANA ARSITEKTUR			
PERENCANA STRUKTUR		PERENCANA INTERIOR	
PERENCANA MEKANIKAL DAN ELEKTRIKAL		SURVEYOR KUANTITAS	
PERENCANA LIGHTING		PERENCANA PERTAMANAN	
NO GAMBAR:	TANGGAL: 01-05-2019		
NAMA GAMBAR:	FORMAT - SKALA: A1 : A3 :		
Notes: Jangan mengulir detail dari gambar tanpa ulasan di tempat kerja dan tidak boleh memodifikasi detail gambar tanpa ulasan. Semua ulasan harus ditulis dengan jelas di atas gambar. Garis 10 mm harus gambar dan tidak boleh			

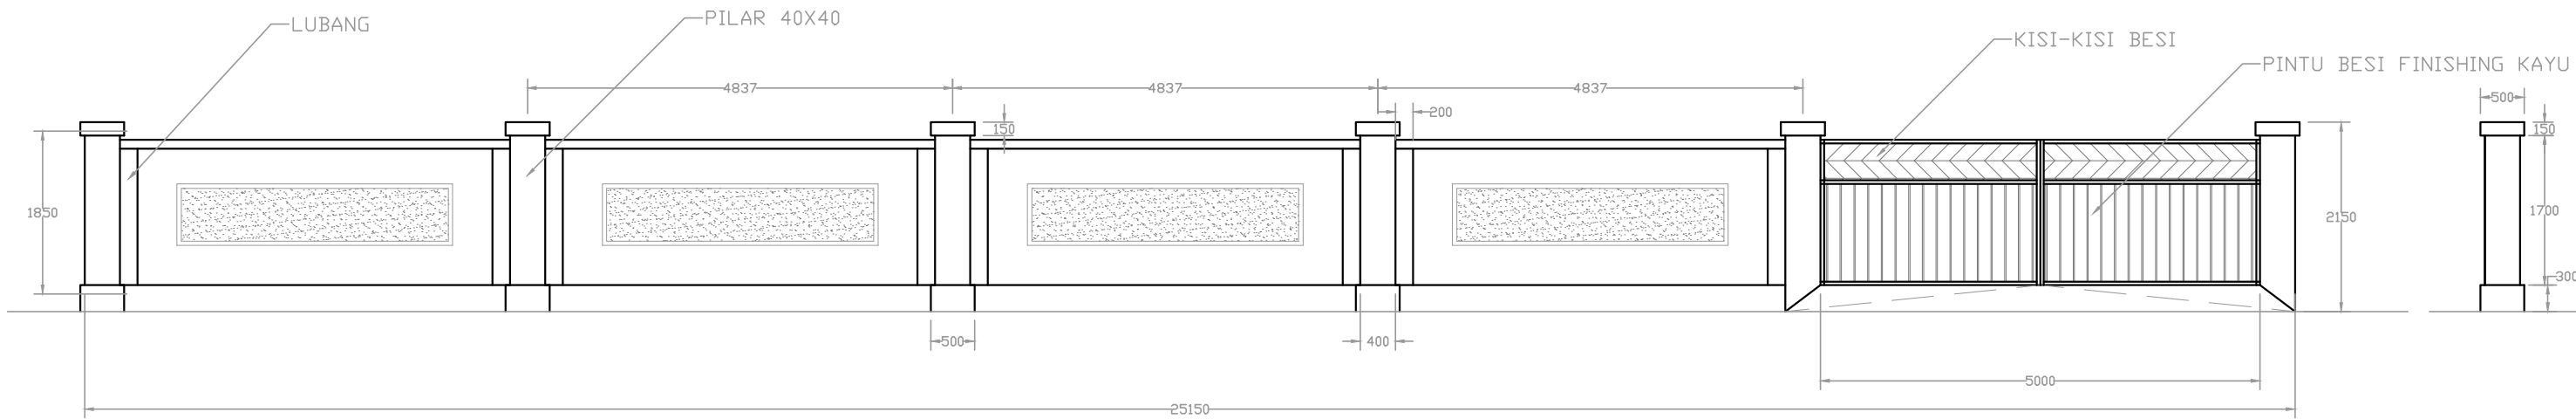

1 DETAIL PAGAR
SKALA 1:200

No.	Penjelasan	Data	oleh
PEMILIK			